


Opere murarie poste OVINI A TERRA, USCITA FRONTALE

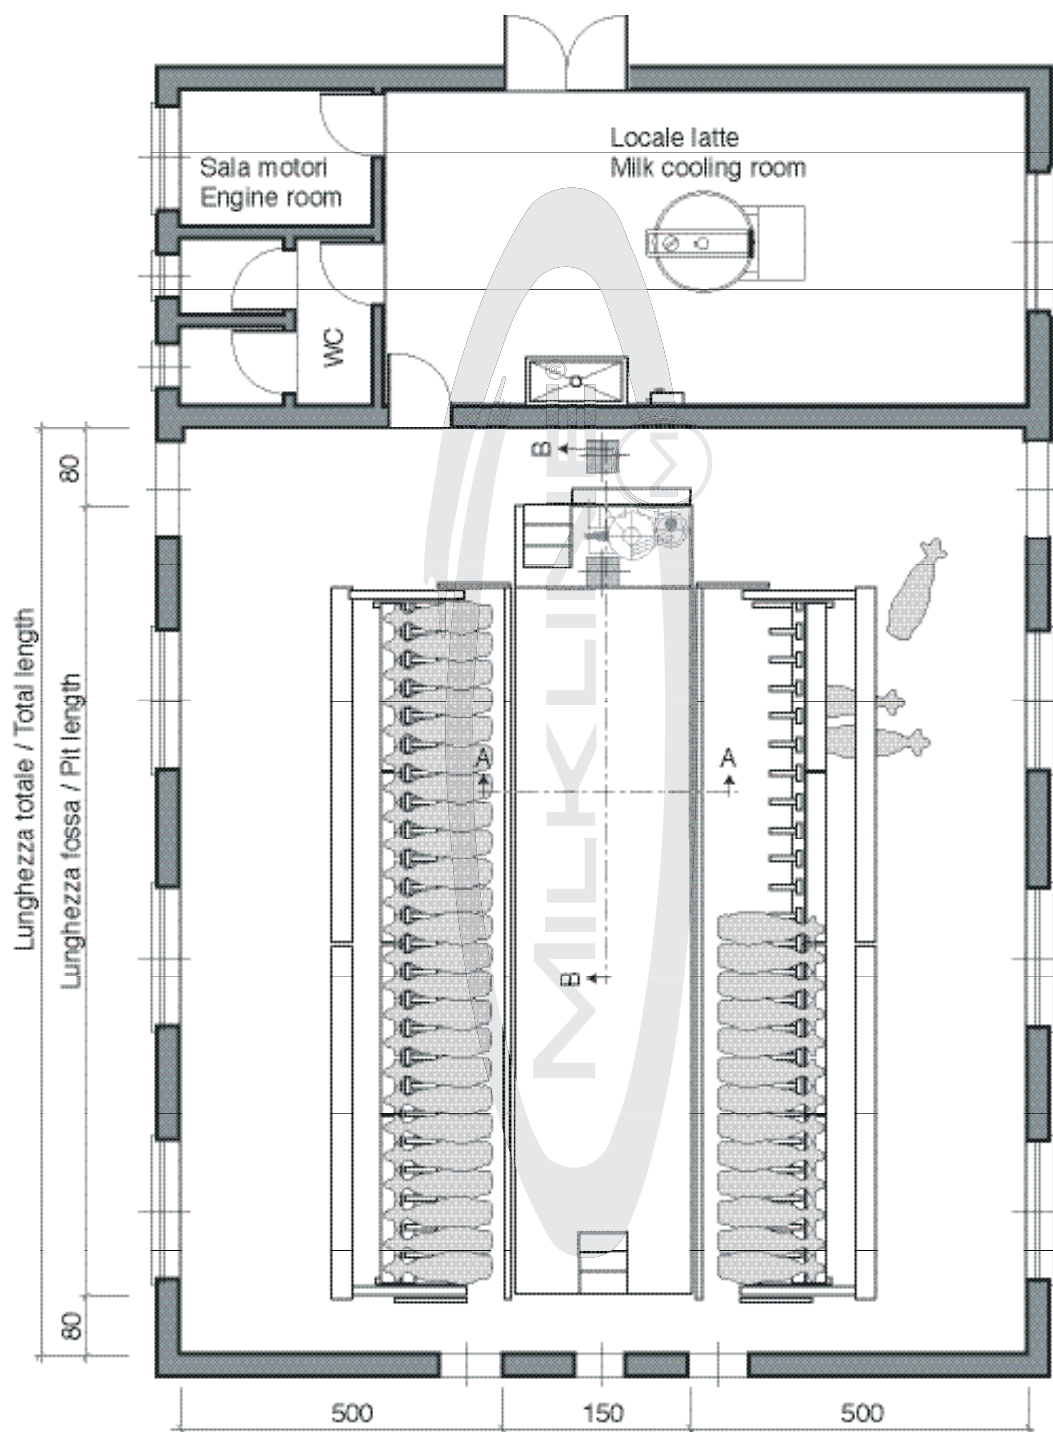

Posta ovini Sheep stalls	Lunghezza fossa Pit length	Lunghezza totale Total length
12+12	500	660
24+24	900	1060
48	1800	1960